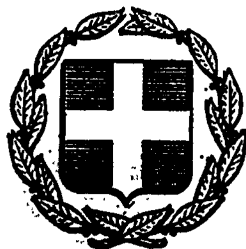


ΕΦΗΜΕΡΙΣ ΤΗΣ ΚΥΒΕΡΝΗΣΕΩΣ
ΤΗΣ ΕΛΛΗΝΙΚΗΣ ΔΗΜΟΚΡΑΤΙΑΣ

ΕΝ ΑΘΗΝΑΙΣ ΤΗ, 24 ΙΟΥΛΙΟΥ 1980 | ΤΕΥΧΟΣ ΤΕΤΑΡΤΟΝ | ΑΡΙΘΜΟΣ ΦΥΛΛΟΥ 404

ΠΕΡΙΕΧΟΜΕΝΑ

ΠΟΛΕΟΔΟΜΙΑ

ΑΠΟΦΑΣΕΙΣ

ΑΝΑΚΟΙΝΩΣΕΙΣ

ΔΙΟΡΘΩΣΕΙΣ ΣΦΑΛΜΑΤΩΝ

ΠΟΛΕΟΔΟΜΙΑ

ΑΠΟΦΑΣΕΙΣ

Ἀριθ. 39669/1510/80 (1)

Περὶ χαρακτηρισμοῦ ἰδιωτικῆς ὁδοῦ Ζὰν Μωρεὰς ἐντὸς τοῦ Ο.Τ. 206 τῆς περιφερείας Δήμου Χαλανδρίου, ὡς νομίμως ὑφισταμένης πρὸ τοῦ ἔτους 1923.

Ο ΝΟΜΑΡΧΗΣ ΑΤΤΙΚΗΣ
ΔΙΑΜΕΡΙΣΜΑ ΑΝΑΤΟΛΙΚΗΣ ΑΤΤΙΚΗΣ

Ἔχοντας ὑπόψη :

1. Τὶς διατάξεις τῆς παραγράφου 4 τοῦ ἄρθρου 20 τοῦ ἀπὸ 17.7.1923 Ν. Δ/τος «περὶ σχεδίων Πόλεων κ.λπ.».

2. Τὶς διατάξεις τῆς παραγράφου 1 τοῦ ἄρθρου 5 τοῦ Ν. Δ/τος 1147/1972 «περὶ διοικήσεως τῆς Μείζονος Πρωτευούσης».

3. Τὶς διατάξεις τοῦ Ν. Δ/τος 532/1970 σὲ συνδυασμὸ πρὸς τὰς διατάξεις τῶν ὑπ' ἀριθ. 712/1970 καὶ 198/1972 Β. Δ/των.

4. Τὶς διατάξεις τοῦ ἄρθρου 3 τοῦ ὑπ' ἀριθ. 805/1972 Β. Δ/τος «περὶ καθορισμοῦ διατηρουμένων ὑπὲρ τοῦ Νομάρχου Ἀττικῆς ἁρμοδιοτήτων».

5. Τὴν ἀπὸ 14.6.1979 αἴτηση τοῦ Χρήστου Ἀθ. Θεοδωρίδη μὲ τὴν ὁποία ζητᾶ τὸν χαρακτηρισμὸ τῆς ἰδιωτικῆς ὁδοῦ Ζὰν Μωρεάς, τῆς περιοχῆς Δήμου Χαλανδρίου, ποὺ βρίσκεται μέσα στὸ Οἰκοδομικὸ τετράγωνο 206 τὸ περικλειόμενο ἀπὸ τὶς ὁδοὺς Ὕδρας, Παλαμᾶ, Σπετσῶν καὶ Ἀργοναυτῶν, ὡς προϋφισταμένης τοῦ ἔτους 1923.

6. Τὸ 2118/1951 συμβόλαιο τοῦ Συμβολαιογράφου Χαλανδρίου Δημητρίου Ἀλεξ. Καζάζη, ὡς καὶ τὸ ὑπ' ἀριθ. 15225/1919 συμβόλαιο τοῦ Συμβολαιογράφου Ἀθηνῶν Ἀλεξάνδρου Ζαχαροπούλου, ἀπὸ τὸ ὁποῖο προκύπτει ἡ ὕπαρξη τῆς ὁδοῦ Ζὰν Μωρεὰς στὴ θέση αὐτὴ πρὶν ἀπὸ τὸ 1923.

7. Τὸ ἀπὸ Μαΐου 1980 τοπογραφικὸ διάγραμμα τῶν Μηχανικῶν Κων/νου Σεϊτοπούλου καὶ Θάνου Δανίκα.

8. Τὸ ἀπὸ 29.5.1980 Πρακτικὸ ὑπ' ἀριθ. 20ο, θέμα 25ον τῆς συνεδριάσεως τοῦ Συμβουλίου Δημοσίων Ἔργων Διαμερίσματος Ἀνατ. Ἀττικῆς, ἀποφασίζουμε :

Χαρακτηρίζουμε τὴν ὁδὸ Ζὰν Μωρεὰς τῆς περιοχῆς Χαλανδρίου, ποὺ βρίσκεται στὸ Ο.Τ. 206, τὸ περικλειόμενο ἀπὸ τὶς ὁδοὺς Ὕδρας, Παλαμᾶ, Σπετσῶν καὶ Ἀργοναυτῶν, ὡς νομίμως ὑφισταμένης πρὶν ἀπὸ τὸ ἔτος 1923, ὅπως αὐτὴ φαίνεται στὸ ἀνωτέρω τοπογραφικὸ διάγραμμα μὲ ἐρυθρὰ γραμμή.

Ἁγία Παρασκευή, 7 Ἰουνίου 1980

Ὁ Νομάρχης
Ν. ΚΩΒΑΙΟΣ

ΥΠΟΜΝΗΜΑ

Η αποτυπωσις εγενετο δια ηλεκτρονικου ταχυμετρου μεγιστης ακριβειας.

Η κλειστη οδευσις περιξ του τετραγωνου επιλυθη δια ηλεκτρονικου υπολογιστου ΤΕΧΑS ISTRUMENTS Τι 59 με διαφορα εις τα Χ+002 και τα Ψ+006 εκ., η οδευσις δε ειναι ανεξαρτητος.

Το ραπορταρισμα των στασεων καθως και των σημειων λεπτομερειων εγενετο διασυντεταγμενων.

Εγενετο εφαρμογη τεχνικων εκθεσεων 111/74 κ' 1826/64.

Αι δε υπ' αριθμ. 109/43, 450/50, 178/52, 114/74, 71/79 δεν υπαρχουν εις την υπηρεσιαν της Πολεοδομιας Αθηνων, πιθανον καταργειθησαι —

οι συνταξαντες

ΚΩΝΣΤ. ΣΕΪΤΟΠΟΥΛΟΣ
ΠΟΛ. ΜΗΧΑΝΙΚΟΣ

ΘΑΝΟΣ ΔΑΝΙΚΑΣ
ΤΟΠΟΓΡΑΦΟΣ

ΤΕΧΝΙΚΟΝ ΓΡΑΦΕΙΟΝ ΜΕΛΕΤΩΝ
ΘΘ. ΔΑΝΙΚΑ Κ' ΣΥΝΕΡΓΑΤΩΝ
Λ. ΑΛΕΞΑΝΔΡΑΣ 117 ΑΘΗΝΑΙ
ΤΗΛ. 6443001 6426103

ΤΟΠΟΓΡΑΦΙΚΟΝ ΔΙΑΓΡΑΜΜΑ

οικοδομικου τετραγωνου 206 εις Χαλανδρι Αθηνων περικλειομενου υπο των οδων: Σπετσων - Κ. Παλαμα - Υδρας - Αργοναυτων - κ' Ζαν Μωρεας


κλιμαξ 1:500

ΑΘΗΝΑΙ ΜΑΙΟΣ 1980

ΔΙΑ ΤΟ ΓΡΑΦΕΙΟΝ ΜΕΛΕΤΩΝ
ΟΙ ΣΥΝΤΑΞΑΝΤΕΣ

ΚΩΝΣΤ. ΣΕΪΤΟΠΟΥΛΟΣ
ΠΟΛ. ΜΗΧΑΝΙΚΟΣ

ΘΑΝΟΣ ΔΑΝΙΚΑΣ
ΤΟΠΟΓΡΑΦΟΣ

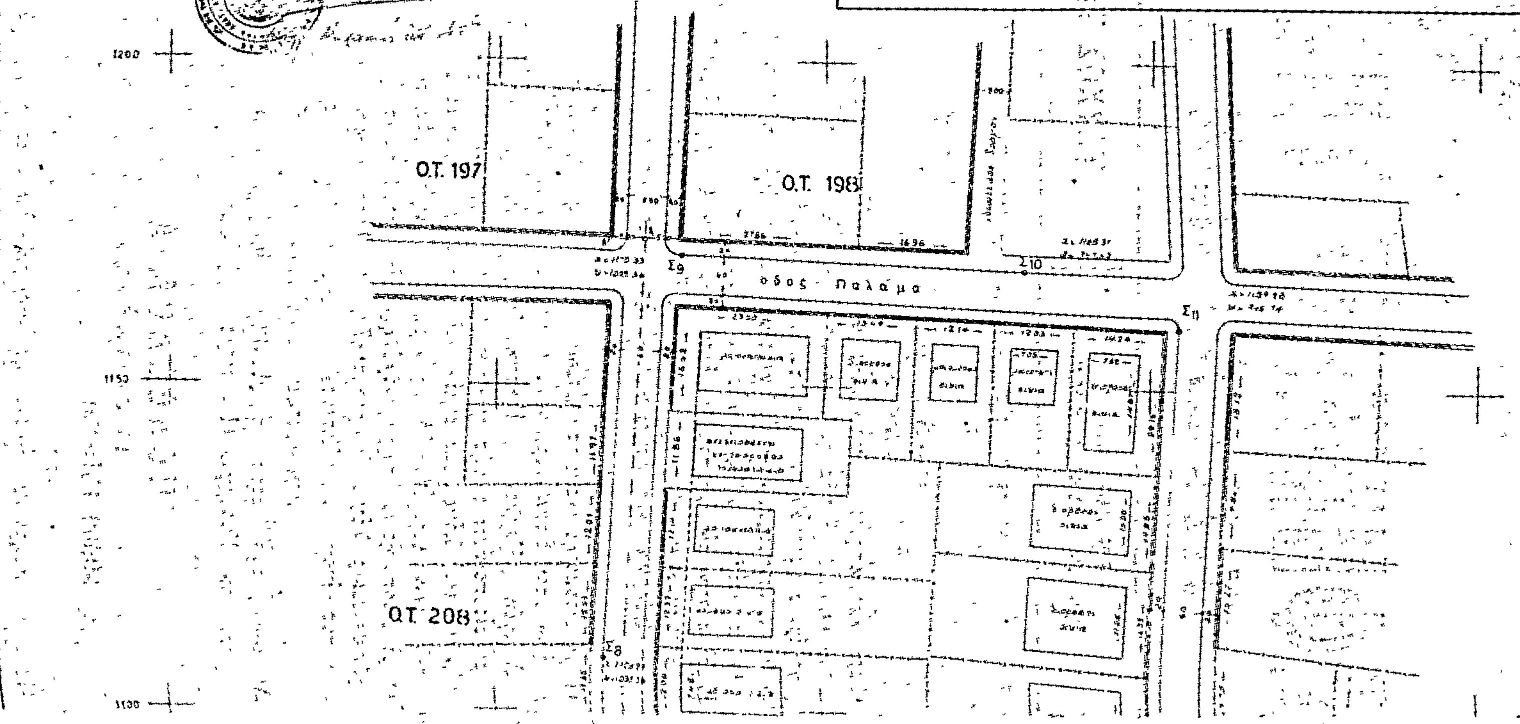

Ο.Τ. 321

Ο.Τ. 206

Ο.Τ. 206

Ο.Τ. 207

Ο.Τ. 209

οδός Αργοναυτών

οδός Ζαν Μωρεάς

οδός Αργοναυτών

οδός Φιλελλήνων

Ἀριθ. ΧΟΠ 597 (2)

Περὶ τροποποιήσεως τοῦ σχεδίου πόλεως Φιλιατῶν Ν. Θεσπρωτίας στὸ Ο.Τ. 71.

Ο ΝΟΜΑΡΧΗΣ ΘΕΣΠΡΩΤΙΑΣ

Ἔχοντας ὑπόψη :

1. Τὶς διατάξεις τοῦ Α.Ν. 314/68 «περὶ παροχῆς εἰς τὸν Ὑπουργὸν Βορείου Ἑλλάδος καὶ τοὺς Νομάρχας ἁρμοδιότητας ἐπὶ θεμάτων ἐγκρίσεως, ἐπεκτάσεως ἢ τροποποιήσεως σχεδίων πόλεων καὶ κωμῶν».

2. Τὸ 712/70 Β.Δ. «περὶ καθορισμοῦ τῶν διατηρουμένων ὑπὲρ τοῦ Ὑπουργοῦ καὶ τῶν Περ/κῶν ἀρχῶν διανομαρχιακοῦ ἐπιπέδου τοῦ Υ.Δ.Ε. ἁρμοδιοτήτων κ.λ.π.» ὡς ἐτροποποιήθη καὶ συνεπληρώθη διὰ τῶν Β.Δ. 677/71 καὶ 198/72.

3. Τὶς διατάξεις τοῦ ἀπὸ 17.7.1923 Ν.Δ. «περὶ σχεδίων πόλεων κ.λπ.».

4. Τὸ ἀπὸ 4.10.60 Β.Δ. «περὶ ἐγκρίσεως τοῦ ρυμοτομικοῦ σχεδίου πόλεως Φιλιατῶν».

5. Τὴν 39/80 ἀπόφαση τοῦ Δημοτικοῦ Συμβουλίου Φιλιατῶν «περὶ τροποποιήσεως τοῦ σχεδίου πόλεως Φιλιατῶν».

6. Τὴ ΧΟΠ 251/80 ἁρμοδία εἰσήγηση τῆς Δ/νσεως Πολεοδομίας Ἡγουμενίτσης.


7. Τὸ 13/10.6.80 πρακτικὸ τοῦ Περιφερειακοῦ Συμβουλίου Δημοσίων Ἔργων Ν. Θεσπρωτίας, ἀποφασίζουμε :

Ἐγκρίνουμε τὴν τροποποίηση τοῦ ἐγκεκριμένου ρυμοτομικοῦ σχεδίου πόλεως Φιλιατῶν εἰς τὸ Ο.Τ. 71 ὅπως ἀκριβῶς ἐμφανίζεται εἰς τὸ ὑπὸ κλίμακα 1 : 500 συνημμένο τοπογραφικὸ διάγραμμα τὸ ὁποῖο συνετάγη ὑπὸ τῆς Δ/νσεως Πολεοδομίας Νομοῦ Θεσπρωτίας.

Ἡ ἀπόφαση αὐτὴ νὰ δημοσιευθεῖ στὴν Ἐφημερίδα τῆς Κυβερνήσεως.

Ἡγουμενίτσα, 14 Ἰουνίου 1980

Ὁ Νομάρχης
Π. ΒΛΑΧΟΣΩΤΗΡΟΣ

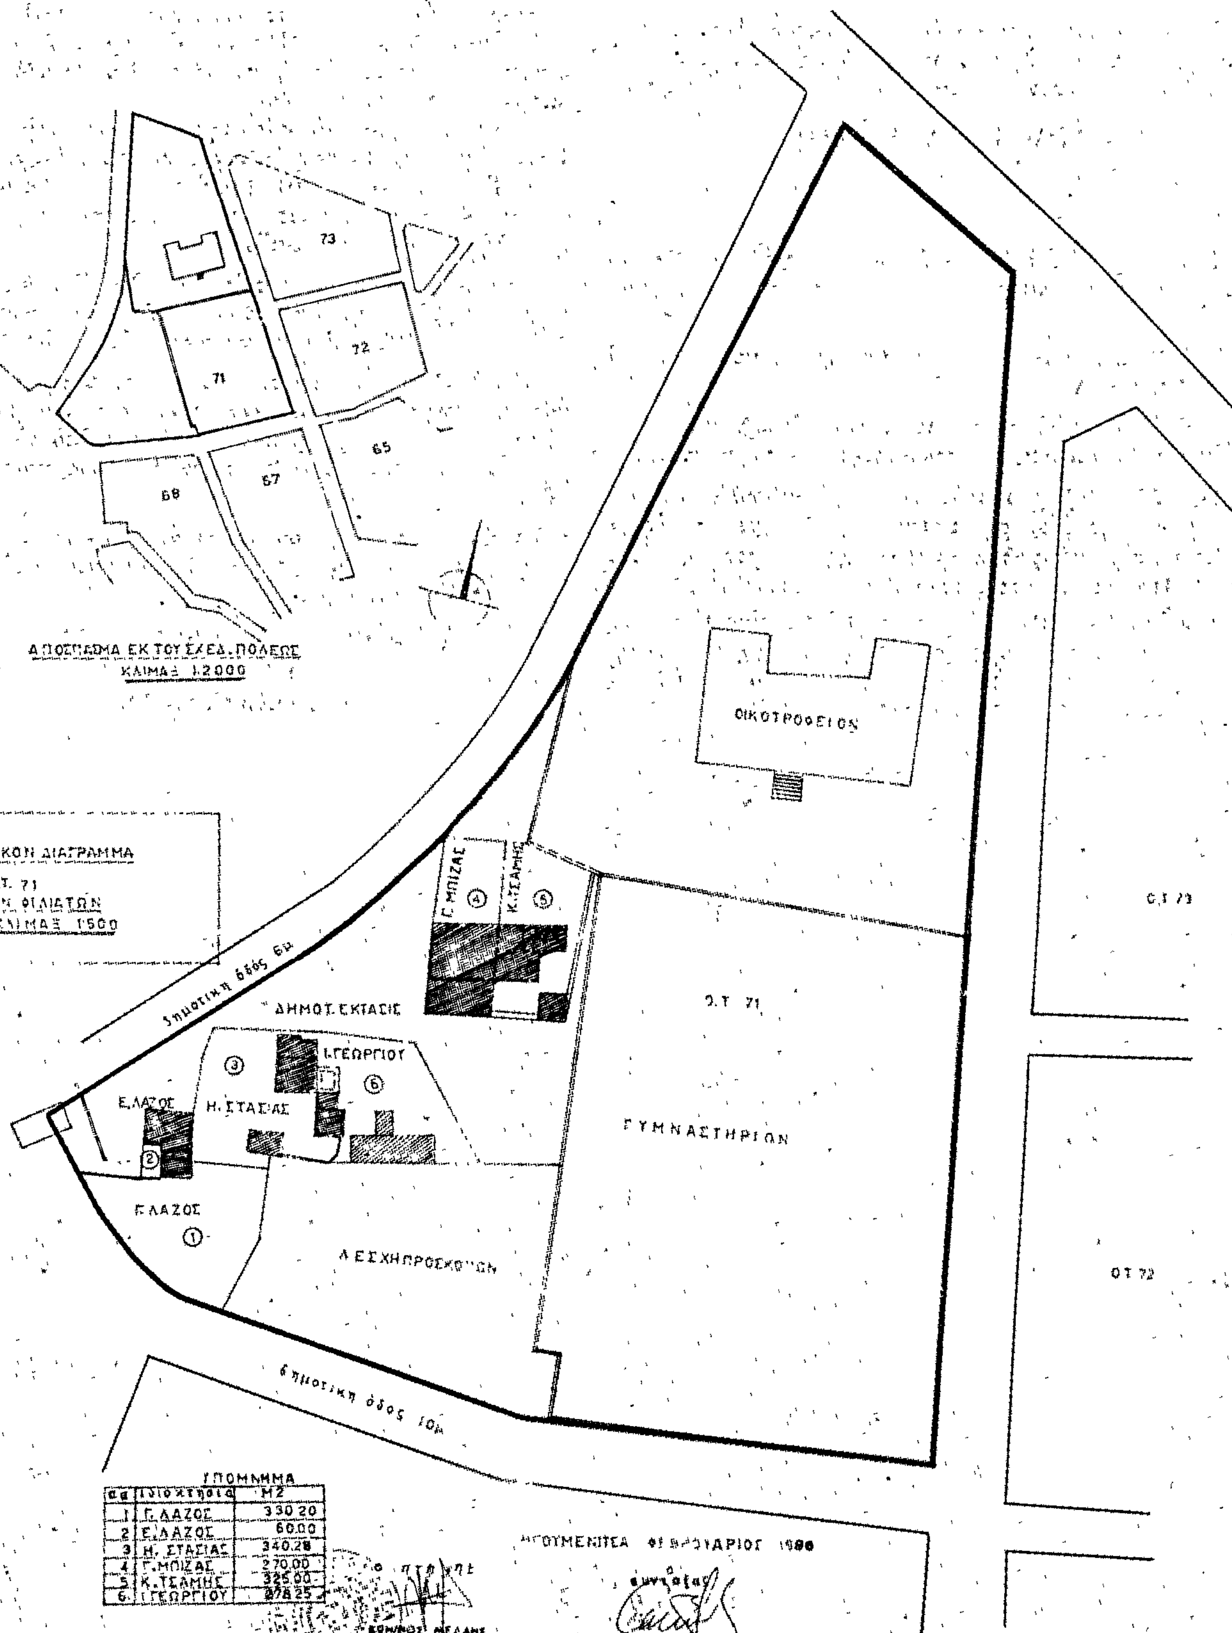

α/α	Ιδιοκτησία	Μ2
1	Γ. ΛΑΖΟΣ	330.20
2	Ε. ΛΑΖΟΣ	60.00
3	Η. ΣΤΑΣΙΑΣ	340.28
4	Γ. ΜΠΙΖΑΣ	270.00
5	Κ. ΤΣΑΜΗΣ	325.00
6	Ι. ΓΕΩΡΓΙΟΥ	278.25

'Αριθ. ΤΔ. 2470 (3)

Περὶ ἀναγνωρίσεως παρόδου ὁδοῦ Ζωοδόχου Πηγῆς στὴν περιοχὴ Λαγκάδας Νήσου Λέσβου ὅτι ὑπάρχει πρὶν ἀπὸ τὸ 1923 καὶ χαρακτηρισμὸς αὐτῆς ὡς διατηρητέας.

Ο ΝΟΜΑΡΧΗΣ ΛΕΣΒΟΥ

Σύμφωνα μέ :

1. Τὶς διατάξεις :

α) Τοῦ ἀπὸ 17.7.1923 Ν.Δ. «περὶ σχεδίων πόλεων, κωμῶν καὶ συνοικισμῶν τοῦ Κράτους καὶ ἀνεγέρσεως αὐτῶν».

β) Τοῦ Β.Δ. 712/70, ὅπως τροποποιήθηκε μὲ τὰ 677/71 καὶ 198/1972 Β.Δ.

γ) Τοῦ Ν. 3200/55 «περὶ διοικητικῆς ἀποκεντρώσεως», ὅπως ἔχει συμπληρωθεῖ καὶ τροποποιηθεῖ μεταγενέστερα.

δ) Τὴν 2.2.1980 γνωμοδότηση τοῦ Συμβουλίου Δημοσίων Ἔργων τῆς Νομαρχίας μας, σύμφωνα μὲ τὴν ὁποία γνωμοδοτεῖ ὑπὲρ τοῦ χαρακτηρισμοῦ τῆς παρόδου τῆς ὁδοῦ Ζωοδόχου Πηγῆς ὡς προϋφισταμένης τοῦ ἔτους 1923.

2. Τὴν ἀπὸ 15.1.1979 αἴτηση τῆς Εὐστρατίας Πετρέλλη τοῦ Ἰωάννου γιὰ τὴν χορήγησὴ ἀδείας προσθήκης βοηθητικοῦ χώρου ἐπὶ τοῦ οἰκοπέδου της κείμενο ἐπὶ ὁδοῦ ἡ ὁποία χαρακτηρίζεται ὡς προϋφισταμένη τοῦ ἔτους 1923.

3. Τοὺς ἀκολούθους τίτλους ἰδιοκτησίας : α) τὸ μὲ ἀριθ. 15969/3.5.1949 προικοσύμφωνο τοῦ Συμβολ. Ἀνδρέα Δημητρίου Γκίκα, β) τὸ μὲ ἀριθ. 161/28.4.1961 πωλητήριο τοῦ Συμβ. Νικολάου Πέτρου Οἰκονομόπουλου ἀπὸ τοὺς ὁποίους προκύπτει ὅτι ἡ πάροδος ὁδοῦ Ζωοδόχου Πηγῆς ὑπάρχει πρὶν ἀπὸ τὸ 1923.

4. Τὸ τοπογραφικὸ σχεδιάγραμα τῶν Δημ. Κουκέλλη Πολ. Μηχ. καὶ Ἰωάννη Ἀβαγιανοῦ Ἀρχ. Μηχ.

5. Τὸ ἀπὸ 26.10.1961 (Φ.Ε.Κ. 133 Δ' Νοεμ. 61) ρυμοτομικὸ σχέδιο πόλεως Μυτιλήνης, στὸ ὁποῖο φαίνεται ἡ ἐν λόγω ὁδός, ἀποφασίζουμε :

Ἀναγνωρίζουμε ὅτι ἡ πάροδος ὁδοῦ Ζωοδόχου Πηγῆς στὴν περιοχὴ Λαγκάδας Μυτιλήνης ὑπάρχει νομίμως πρὶν ἀπὸ τὸ ἔτος 1923, καὶ τὴ χαρακτηρίζουμε ὡς διατηρητέα.

Ἡ πάροδος αὐτὴ φαίνεται στὸ τοπογραφικὸ σχεδιάγραμμα τῶν α) Δημητρίου Κουκέλλη πολ. μηχ. καὶ β) Ἰωάννου Ἀβαγιανοῦ Ἀρχ. μηχ. ποὺ θεωρήθηκε ἀπὸ τὸν Προϊστάμενο τοῦ τμήματος πολεοδομίας καὶ Πολεοδομικῶν Ἐφαρμογῶν.

Ἡ ἀπόφαση αὐτὴ ποὺ ἰσχύει ἀπὸ τὴν ἡμερομηνία ὑπογραφῆς ὑπὸ τοῦ Νομάρχου, νὰ δημοσιευθεῖ στὴν Ἐφημερίδα τῆς Κυβερνήσεως.

Μυτιλήνη, 2 Ἰουλίου 1980

Ὁ Νομάρχης
Δ. ΚΟΚΚΙΝΑΚΗΣ

ΑΠΟΣΠΑΣΜΑ ΣΧΕΔΙΟΥ ΠΟΛΕΩΣ
ΕΥΡΥΤΕΡΑΣ ΠΕΡΙΟΧΗΣ ΙΔΙΟΚΤΗΣΙΑΣ ΕΥΣΤ. ΠΕΤΡΕΛΛΗ
ΠΕΡΙΟΧΗ "ΛΑΓΚΑΔΑ" ΜΥΤΙΛΗΝΗΣ
(Αρ. Φύλλων 15-19)

Ιδιοκτησία Ευστρατίου Πετρέλλη

ΔΗΜΗΤΡΙΟΣ Γ. ΚΟΥΚΕΛΛΗΣ

ΙΩΑΝΝΗΣ Α. [illegible]

ΑΠΛΩΜ. [illegible]

ΑΝΑΚΟΙΝΩΣΕΙΣ

'Αριθ. Δ.Π. 34165 (4)

Περὶ καταθέσεως τῆς ἀποζημιώσεως ἀκινήτων πού ἀπαλλοτριώνονται γιὰ τὴ διάνοιξη τῆς ὁδοῦ Δελφῶν (Ψυχάρη — Κατακουζηνοῦ).

Ο ΝΟΜΑΡΧΗΣ ΘΕΣΣΑΛΟΝΙΚΗΣ

Ἔχοντας ὑπόψη:

1) Τὶς διατάξεις τοῦ ἀπὸ 17.7.23 Ν. Δ/τος «περὶ σχεδίων πόλεων κ.λ.π. συνοικισμῶν τοῦ Κράτους».

2) Τὸ ἄρθρο 24 τοῦ Α.Ν. 1731/1939 «περὶ ἀναγκαστικῶν ἀπαλ/σεων», ὅπως ἀντικαταστάθηκε κατὰ τὴν παράγραφο 1 αὐτοῦ μὲ τὸ ἄρθρο 8 τοῦ Ν. Δ/τος 3979/1959 «περὶ τροποποιήσεως ἐνίων διατάξεων τοῦ Α.Ν. 1731/1939 «περὶ ἀναγκαστικῶν ἀπαλλοτριώσεων»», γνωστοποιοῦμε:

Σ' αὐτοὺς πού ἔχουν ἢ ἀξιώνουν δικαιώματα κυριότητος στὰ ἀκίνητα πού ἀπαλλοτριώνονται γιὰ τὴ διάνοιξη τῆς ὁδοῦ Δελφῶν (Ψυχάρη — Κατακουζηνοῦ), βάσει τῶν πράξεων ἀναλογισμοῦ ἀριθ. 2224/66, 4131/78, 4240/79, ὅτι ἡ ἀποζημίωση πού καθορίστηκε μὲ τὴν ἀπόφαση Ἐφετείου Θεσ/νίκης ἀριθ. 2213/79, κατατέθηκε στὸ Ταμεῖο Παρακαταθηκῶν καὶ Δανείων ὑπὲρ αὐτῶν πού θὰ ἀναγνωρισθοῦν δικαιοῦχοι, σύμφωνα μὲ τὸ νόμο.

Γιὰ τὴ κατάθεση αὐτὴ ἔχει ἐκδοθεῖ τὸ γραμμάτιο παρακαταθήκης ἀριθ. 273539/24.6.80 ποσοῦ ἑπτὰ ἑκατομμυρίων ἑπτακοσίων τριῶν χιλιάδων τριακοσίων τριάκοντα ὀκτὼ δραχμῶν (7.703.338).

Θεσσαλονίκη, 10 Ἰουλίου 1980

Μὲ ἐντολὴ Νομάρχη
Ὁ Δ/ντὴς Πολεοδομίας
κ.α.α.
ΓΕΩΡΓΙΑ ΓΑΙΤΑΝΑΚΗ

(5)

Περὶ εἰδοποιήσεως τῆς γενομένης παρακαταθέσεως ἀποζημιώσεως λόγῳ ρυμοτομίας οἰκοπεδικῆς ἐκτάσεως ἐπὶ τῶν ὁδῶν Λεωφόρου Ἀλεξάνδρας καὶ Ἁγίων Πάντων.

Ὁ Ὀργανισμὸς Διοικήσεως τῆς Ἐκκλησιαστικῆς Περιουσίας (ΟΔΕΠ Ἰασίου 1) κατέθεσεν εἰς τὸ Ταμεῖον Παρακαταθηκῶν καὶ Δανείων τὸ ποσὸν τῶν δρχ. τριῶν ἑκατομμυρίων ἐννεακοσίων τεσσαράκοντα ἓξ χιλιάδων ὀκτακοσίων (3.946.800), καθορισθὲν δυνάμει τῆς ὑπ' ἀριθ. 705/1978 ἀποφάσεως τοῦ Μονομελοῦς Πρωτοδικείου Ἀθηνῶν καὶ ἀναφερόμενον εἰς ἀποζημίωσιν ἐκτάσεως Μ² 119,60 ρυμοτομηθείσης καὶ ἐμφαινομένης ὑπὸ τὰ στοιχεῖα 2—3—13—12—11—2 εἰς τὸ ἀπὸ 22.10.1974 Τοπογραφικὸν διάγραμμα τῆς Ὑπηρεσίας Πολεοδομίας Ἀθηνῶν προσηρτημένον εἰς τὴν ὑπ' ἀριθμ. 99/1974 Πρᾶξιν ἀναλογισμοῦ τῆς ὑπηρεσίας ταύτης.

Τὸ σχετικὸν ὑπ' ἀριθμ. 594686/14.7.1980 Γραμμάτιον τῆς Παρακαταθέσεως ταύτης κατετέθη εἰς τὸν Συμβολαιογράφον Ἀθηνῶν Χρῆστον Κων. Παπαχρῆστον διὰ τῆς ὑπ' ἀριθμ. 39007/14.7.80 πράξεώς του, τὸ δὲ παρακατατεθὲν ποσὸν θὰ ἀποδοθῇ εἰς τὸν διὰ δικαστικῆς ἀποφάσεως ἀναγνωρισθησόμενον δικαιοῦχον.

Ἐν Ἀθήναις τῇ 15 Ἰουλίου 1980

Ὁ Προϊστάμενος Ὑπηρεσίας Προσωπικοῦ ΟΔΕΠ
ΔΗΜ. ΡΟΔΙΝΟΣ

(6)

Περὶ εἰδοποιήσεως τῆς γενομένης παρακαταθέσεως ἀποζημιώσεως λόγῳ ἀναγκαστικῆς ἀπαλλοτριώσεως τμήματος οἰκοπέδου ἐν Ἐδέσσῃ.

Ἔχοντες ὑπ' ὄψει τὸ ἄρθρον 47 τοῦ Ν.Δ. ἀπὸ 17.7.23 «περὶ σχεδίου πόλεων καὶ κωμῶν» ὡς καὶ τοὺς σχετικοὺς νόμους «περὶ ἀναγκαστικῶν ἀπαλλοτριώσεων», φέρομεν εἰς γνῶσιν τῶν 1) Ἀναστασίας χήρας Εὐαγγέλου Ζαχαριάδη, 2) Χριστοδούλου Εὐαγ. Ζαχαριάδη, 3) Ἐπαμεινώνδα Εὐαγ. Ζαχαριάδη, 4) Ἀχιλλέως Εὐαγ. Ζαχαριάδη, ἁπάντων κατοίκων Ἐδέσσης καὶ 5) Εἰρήνης συζ. Πέτρου Μπάμπαλη, τὸ γένος Εὐαγ. Ζαχαριάδη, κατοίκου Ἀθηνῶν (Σωκράτους 66), ὡς κληρονόμων τοῦ Εὐαγγέλου Ζαχαριάδη, κατοίκου ἐν ζωῇ Ἐδέσσης, ὡς καὶ παντὸς τρίτου ἔχοντος ἢ ἀξιοῦντος δικαίωμα ὅτι ἡ ἀποζημίωσις τῆς, δυνάμει τῆς ὑπ' ἀριθ. 2/1976 πράξεως τακτοποιήσεως καὶ ἀναλογισμοῦ ἀποζημιώσεως οἰκοπέδων τοῦ Νομομηχανικοῦ Πέλλης κυρωθείσης νομίμως, ρυμοτομουμένης ἐκτάσεως ἐπιφανείας 9,70 Μ2 καὶ τοῦ ἐπ' αὐτῇ κτίσματος 32,50 Μ3 καθορισθεῖσαν διὰ τῆς ὑπ' ἀριθ. 80/1967 ἀποφάσεως τοῦ Προέδρου τῶν ἐν Ἐδέσσῃ Πρωτοδικῶν ἐκ δραχμῶν 25.220 διὰ τὸ οἰκόπεδον καὶ 2.600 διὰ τὸ ἐπ' αὐτοῦ κτίσμα, παρακατετέθη εἰς τὸ Ταμεῖον Παρακαταθηκῶν καὶ Δανείων (Γραφεῖον Ἐδέσσης) ὑπὸ τοῦ ὑποχρέου πρὸς ἀποζημίωσιν Δημητρίου Στεφανίδη τοῦ Κυριάκου καὶ τῆς Φωτεινῆς, κατοίκου Ἐδέσσης, ἐκδοθέντος τοῦ ὑπ' ἀριθ. 5658/17.4.79 γραμματίου συστάσεως παρακαταθήκης συνολικοῦ ποσοῦ 27.820 δρχ. καὶ ὅπερ γραμμάτιον κατετέθη εἰς τὸν ἐν Ἐδέσσῃ συμβολαιογράφον Ἀλέξανδρον Δ. Ἄϊκον συνταχθείσης πρὸς τοῦτο τῆς ὑπ' ἀριθ. 20323/1979 πράξεώς του.

Ἐν Ἐδέσσῃ τῇ 5 Ἰουλίου 1980

Ὁ Πληρεξούσιος Δικηγόρος
ΚΩΣΤΑΣ Ι. ΓΑΙΣΙΔΗΣ

('Αριθ. τριπλ. Δημ. Ταμ. Ἐδέσσης 23992, 23993/5.7.80)

ΔΙΟΡΘΩΣΕΙΣ ΣΦΑΛΜΑΤΩΝ

(7)

Στὴ Φ. 320α/16687/28.4.80 ἀπόφαση τοῦ Ὑπουργοῦ Πολιτισμοῦ καὶ Ἐπιστημῶν «περὶ εἰδοποιήσεως παρακαταθέσεως ἀποζημιώσεως ἀπὸ ἀναγκαστικὴ ἀπαλλοτρίωση ἀκινήτου στὴν Ἀκαδημία Πλάτωνος» πού δημοσιεύτηκε στὸ 283/7.5.1980 τ.Δ' ΦΕΚ, διορθώνεται τὸ ποσὸ πού ἀναγράφεται σ' αὐτὸ ἀπὸ τὸ ἐσφαλμένο «4.949.600», στὸ ὀρθὸ «3.949.600 δραχμές».

(Ἀπὸ τὸ Ὑπουργεῖο Πολιτισμοῦ καὶ Ἐπιστημῶν)